


GRUNDRISS TENNE OG

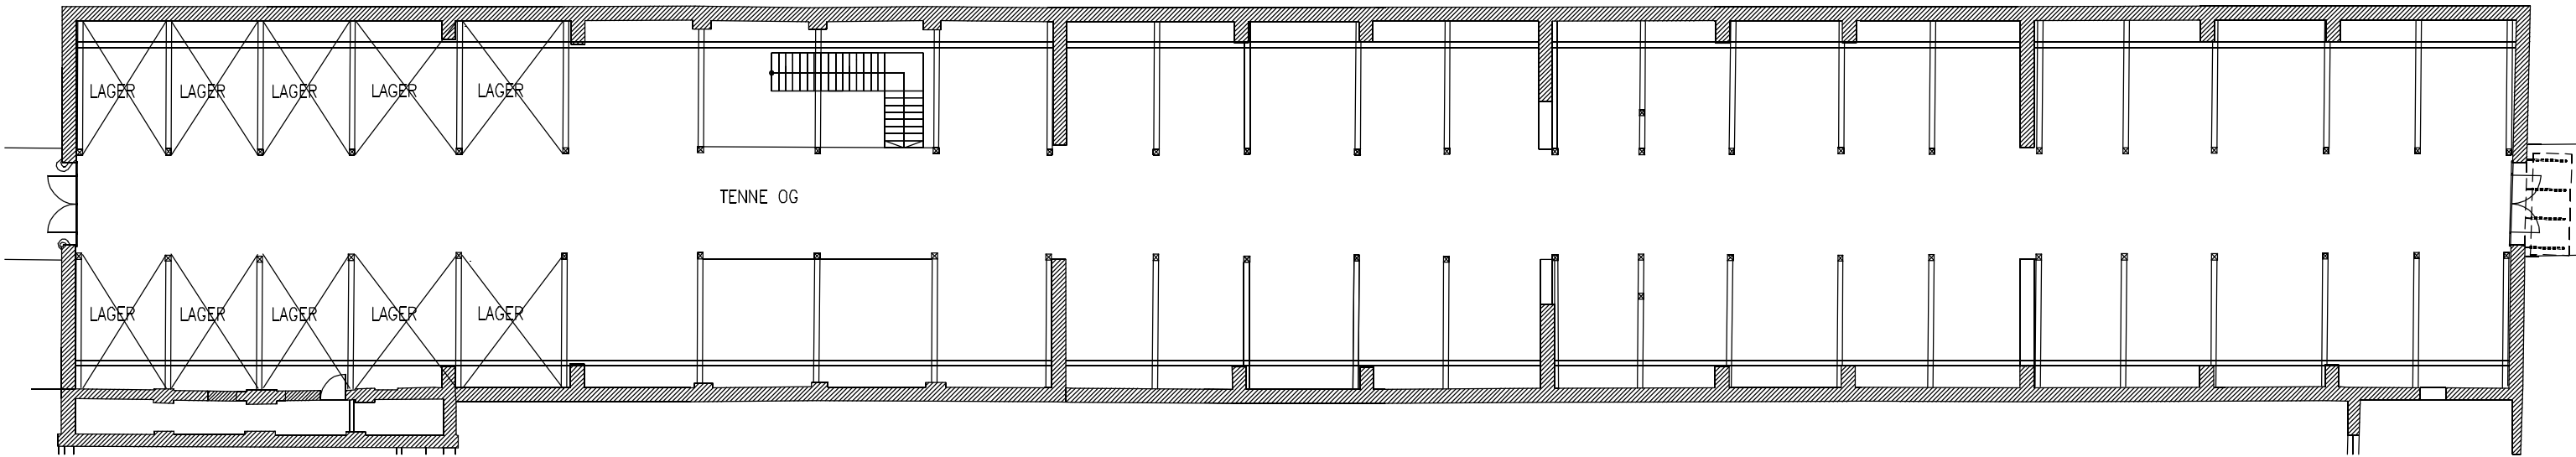

Maßstab 1/250