


# Standplan


Stand 14.01.16

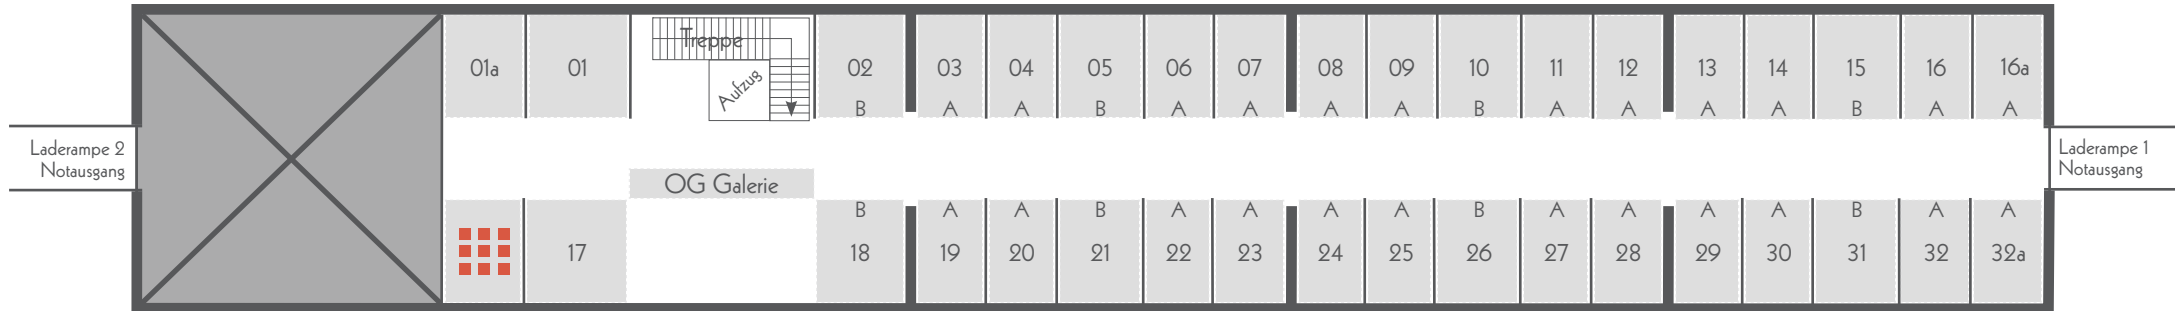

## Tenne OG



## Tenne EG

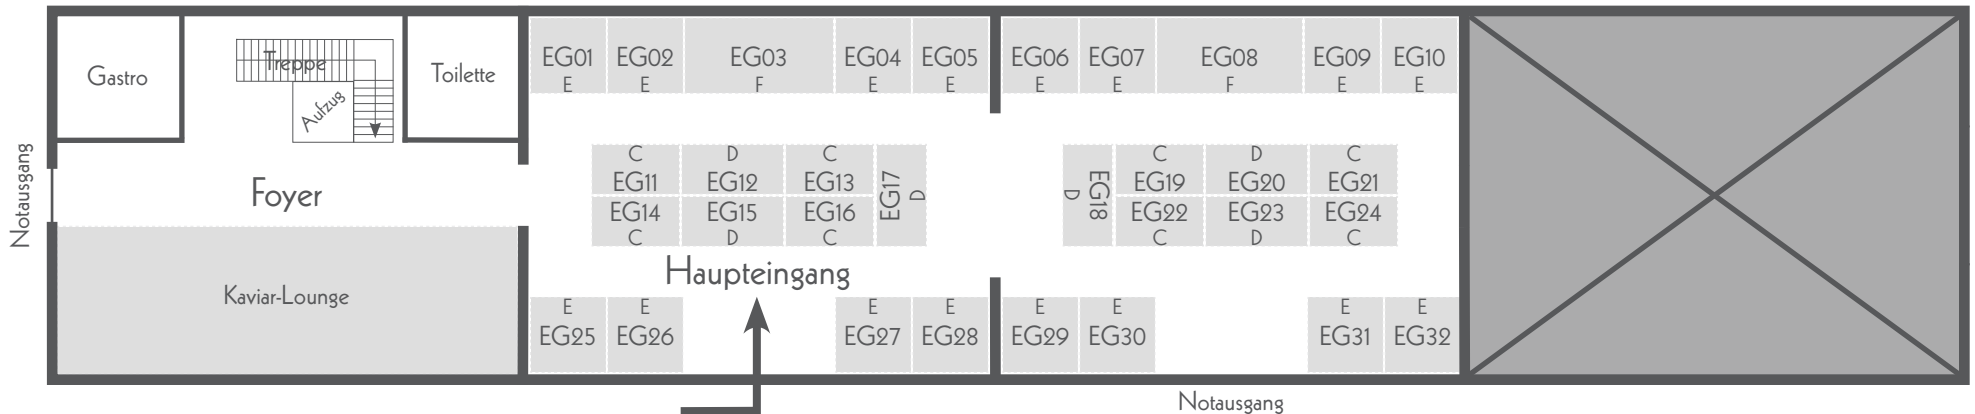

Ausstellungsfläche A: T: 4,00m x B: 3,30m  
 Ausstellungsfläche B: T: 4,00m x B: 4,00m  
 Ausstellungsfläche C: T: 2,00m x B: 3,50m  
 Ausstellungsfläche D: T: 2,00m x B: 4,00m

Ausstellungsfläche E: T: 3,00m x B: 3,00m  
 Ausstellungsfläche F: T: 2,00m x B: 5,50m

Strom an jedem Stand vorhanden (1kW)

Maße Zugangstüren:  
 Erdgeschoss: B: 2,10m x H: 2,40m  
 Obergeschoss: B: 2,70m x H: 2,60m