



Standplan

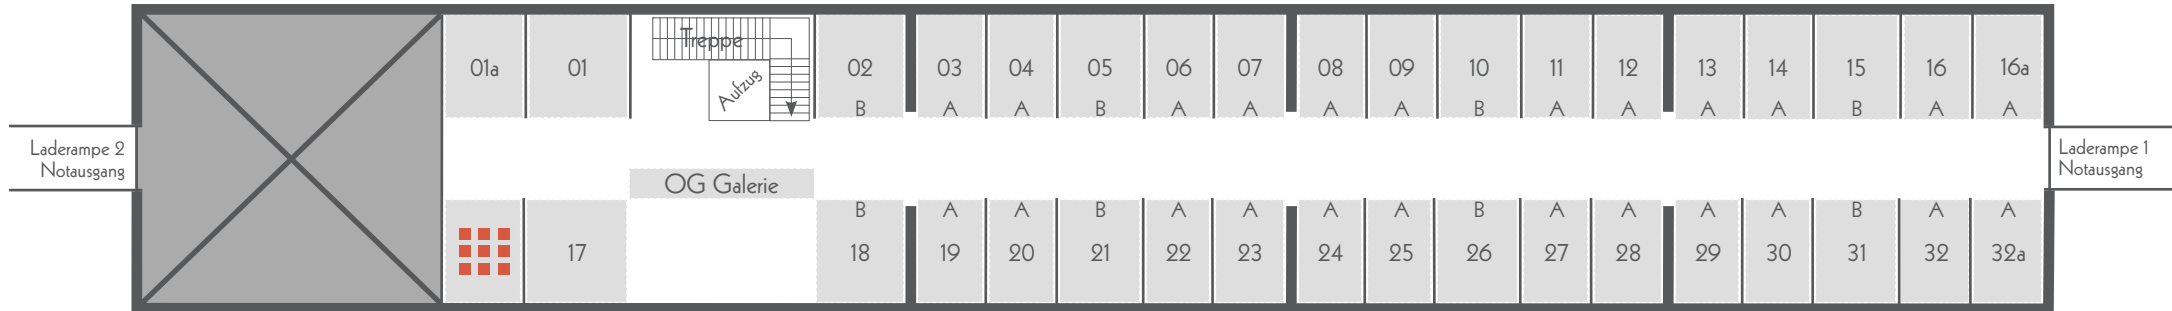

Tenne OG



Tenne EG

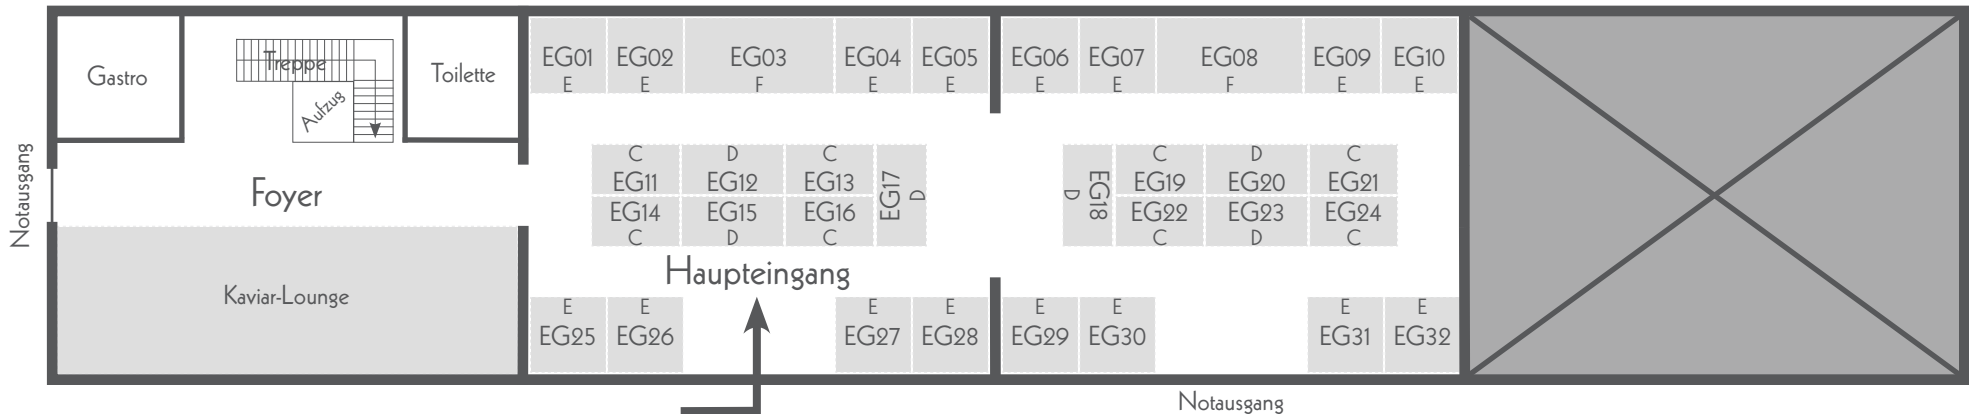

Ausstellungsfläche A: T: 4,00m x B: 3,30m
 Ausstellungsfläche B: T: 4,00m x B: 4,00m
 Ausstellungsfläche C: T: 2,00m x B: 3,50m
 Ausstellungsfläche D: T: 2,00m x B: 4,00m

Ausstellungsfläche E: T: 3,00m x B: 3,00m
 Ausstellungsfläche F: T: 2,00m x B: 5,50m
 Strom an jedem Stand vorhanden (0,5 kW)

Maße Zugangstüren:
 Erdgeschoss: B: 2,10m x H: 2,40m
 Obergeschoss: B: 2,70m x H: 2,60m